


Anhang A

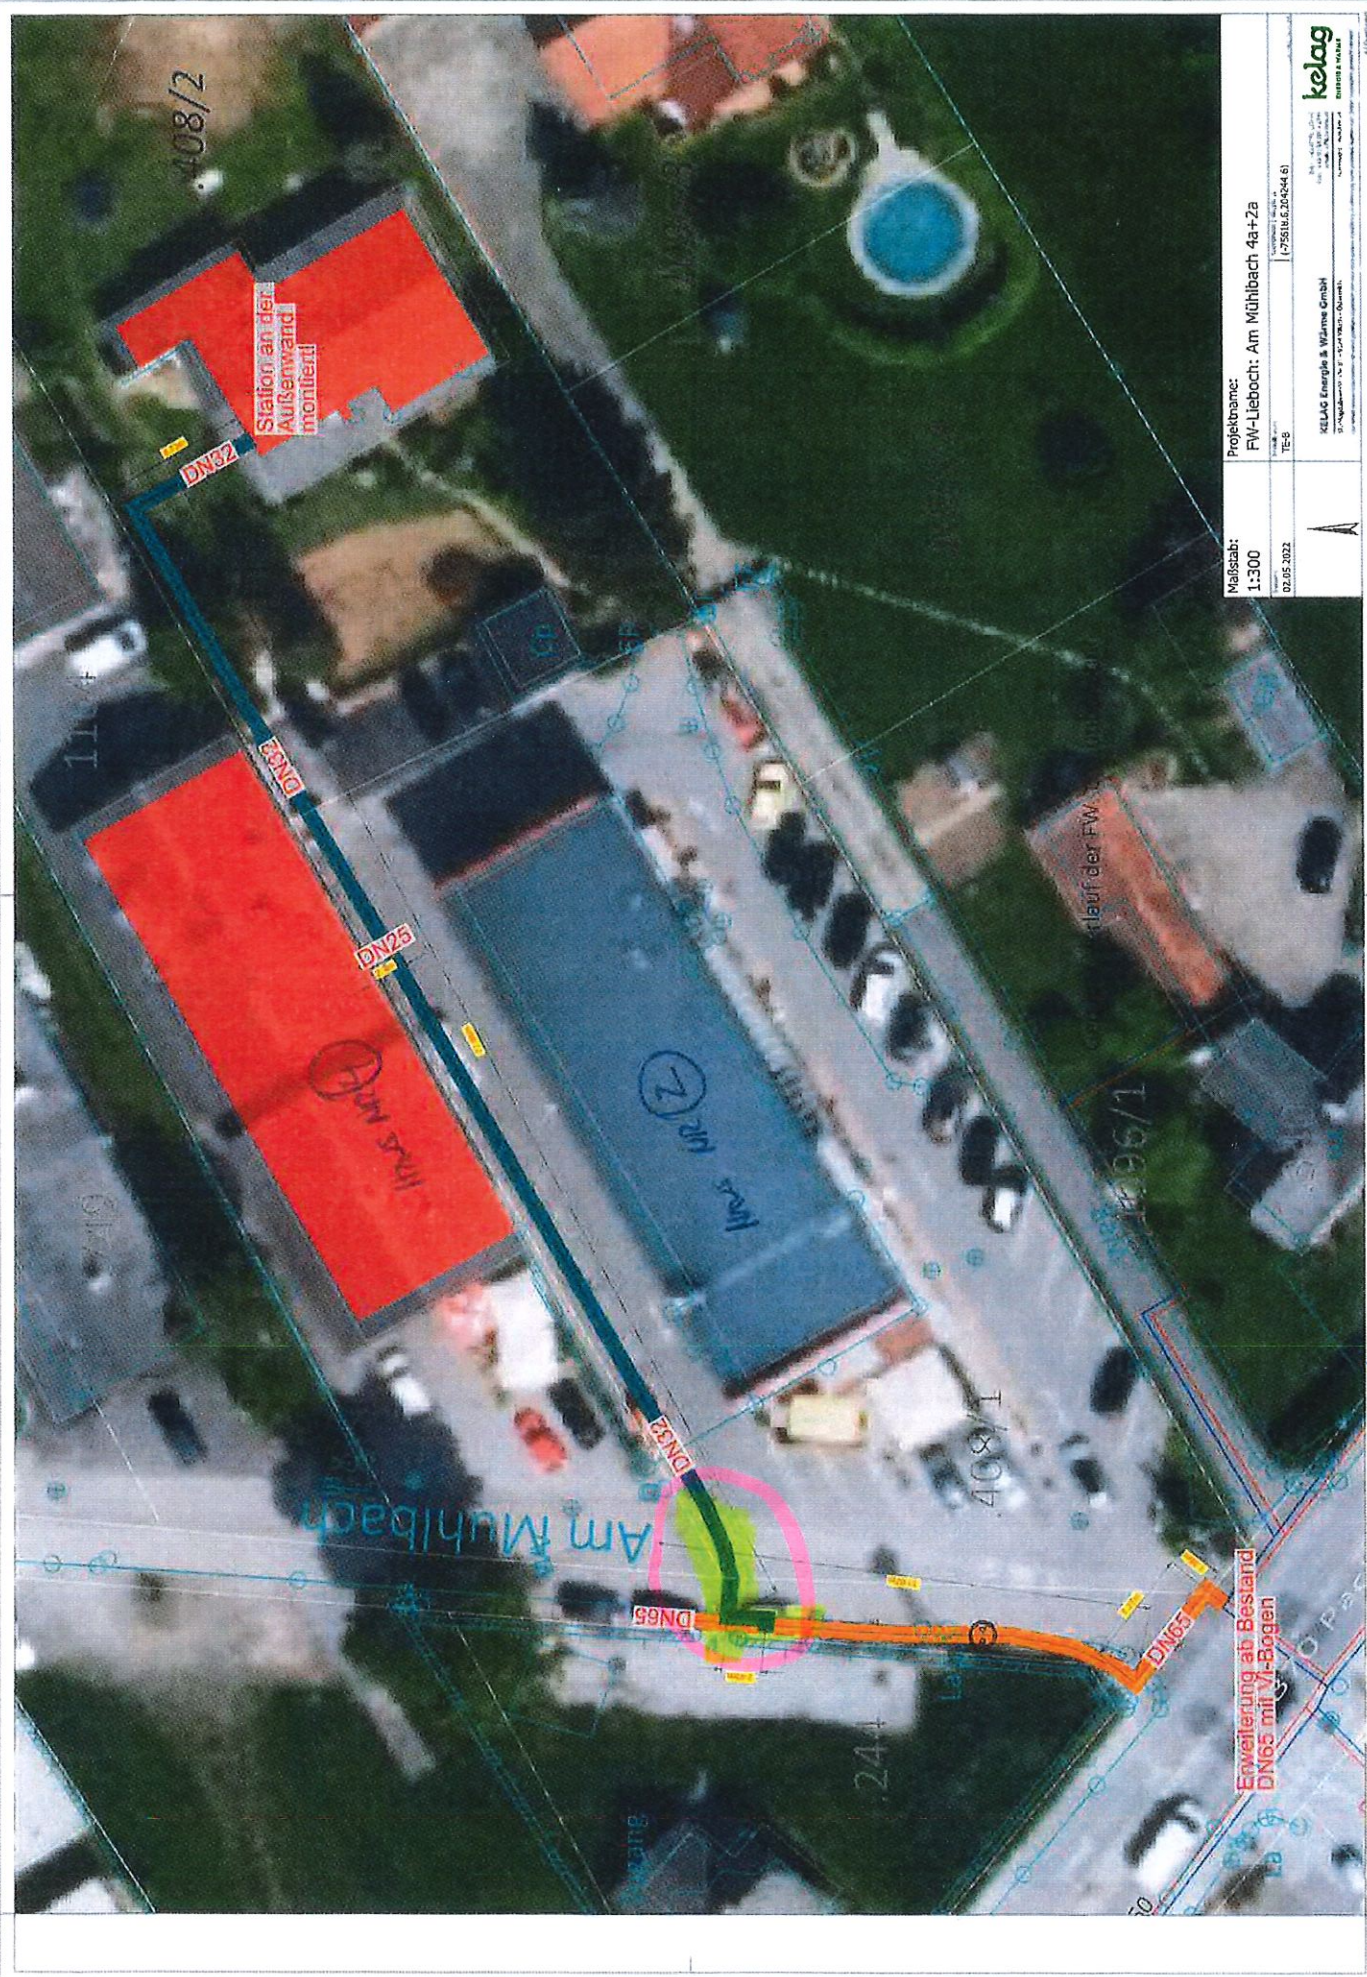

Maßstab:	1:300
Datum:	09.05.2022
TEB:	
Projektnamen:	FW-Lieboch: Am Mühlbach 4a+2a
Verantwortlich:	(+35318) 6 26244 80
KELAG Energie & Wärme GmbH	
KELAG Energie & Wärme GmbH KELAG Energie & Wärme GmbH KELAG Energie & Wärme GmbH KELAG Energie & Wärme GmbH	

FW - GRABUNG ÖFFENTLICHES GUT = FW - GRABUNG BESTAND