



## Kundmachung

Gemäß § 92 Abs. 1 und 2 der Steiermärkischen Gemeindeordnung LGBl Nr. 115/1967 idGF wird kundgemacht:

Gemäß § 8 Abs. 3 Steiermärkisches Landes-Straßenverwaltungsgesetz 1964 - LStVG 1964, LGBl. Nr. 154/164, in der Fassung LBGl. Nr. 87/2013 hat der Gemeinderat der Marktgemeinde Lieboch unter Zugrundelegung der Vermessungsurkunde GZ: 4575/18-2 vom 08.05.2020 des Ingenieurkonsulenten für Vermessungswesen DI Günther Moser in seiner Sitzung vom 22.06.2021 die nachstehende

### Verordnung

beschlossen:

Grundbücherliche Durchführung der katastralen Schlussvermessung der Anlage:

#### Kreisverkehr

#### B70 – Bahnhofstraße - Lindengasse

Für sämtliche vom Öffentlichen Gut (Straßen und Wege) abbeschriebenen und einer privaten Grundbuchseinlage zugeschriebenen Grundstücke bzw. Grundstücksteile wird die Widmung für den Gemeingebrauch aufgehoben.

Weiters werden sämtliche Grundstücke bzw. Grundstücksteile, die aus einer privaten Grundbuchseinlage abgeschrieben und dem Öffentlichen Gut (Straßen und Wege) zugeschrieben, werden, dem Gemeingebrauch als Öffentliche Verkehrsfläche gewidmet bzw. zur Öffentlichen Straße erklärt.

Die Anlage wurde errichtet.

Die Verordnung wird mit dem Ablauf der Kundmachungsfrist folgenden Tag rechtskräftig.

Für den Gemeinderat:



  
Bgm. Stefan Helmreich, MBA



Angeschlagen am: 25.06.2021

Abgenommen am:

# Kataster - Natur 1 : 500

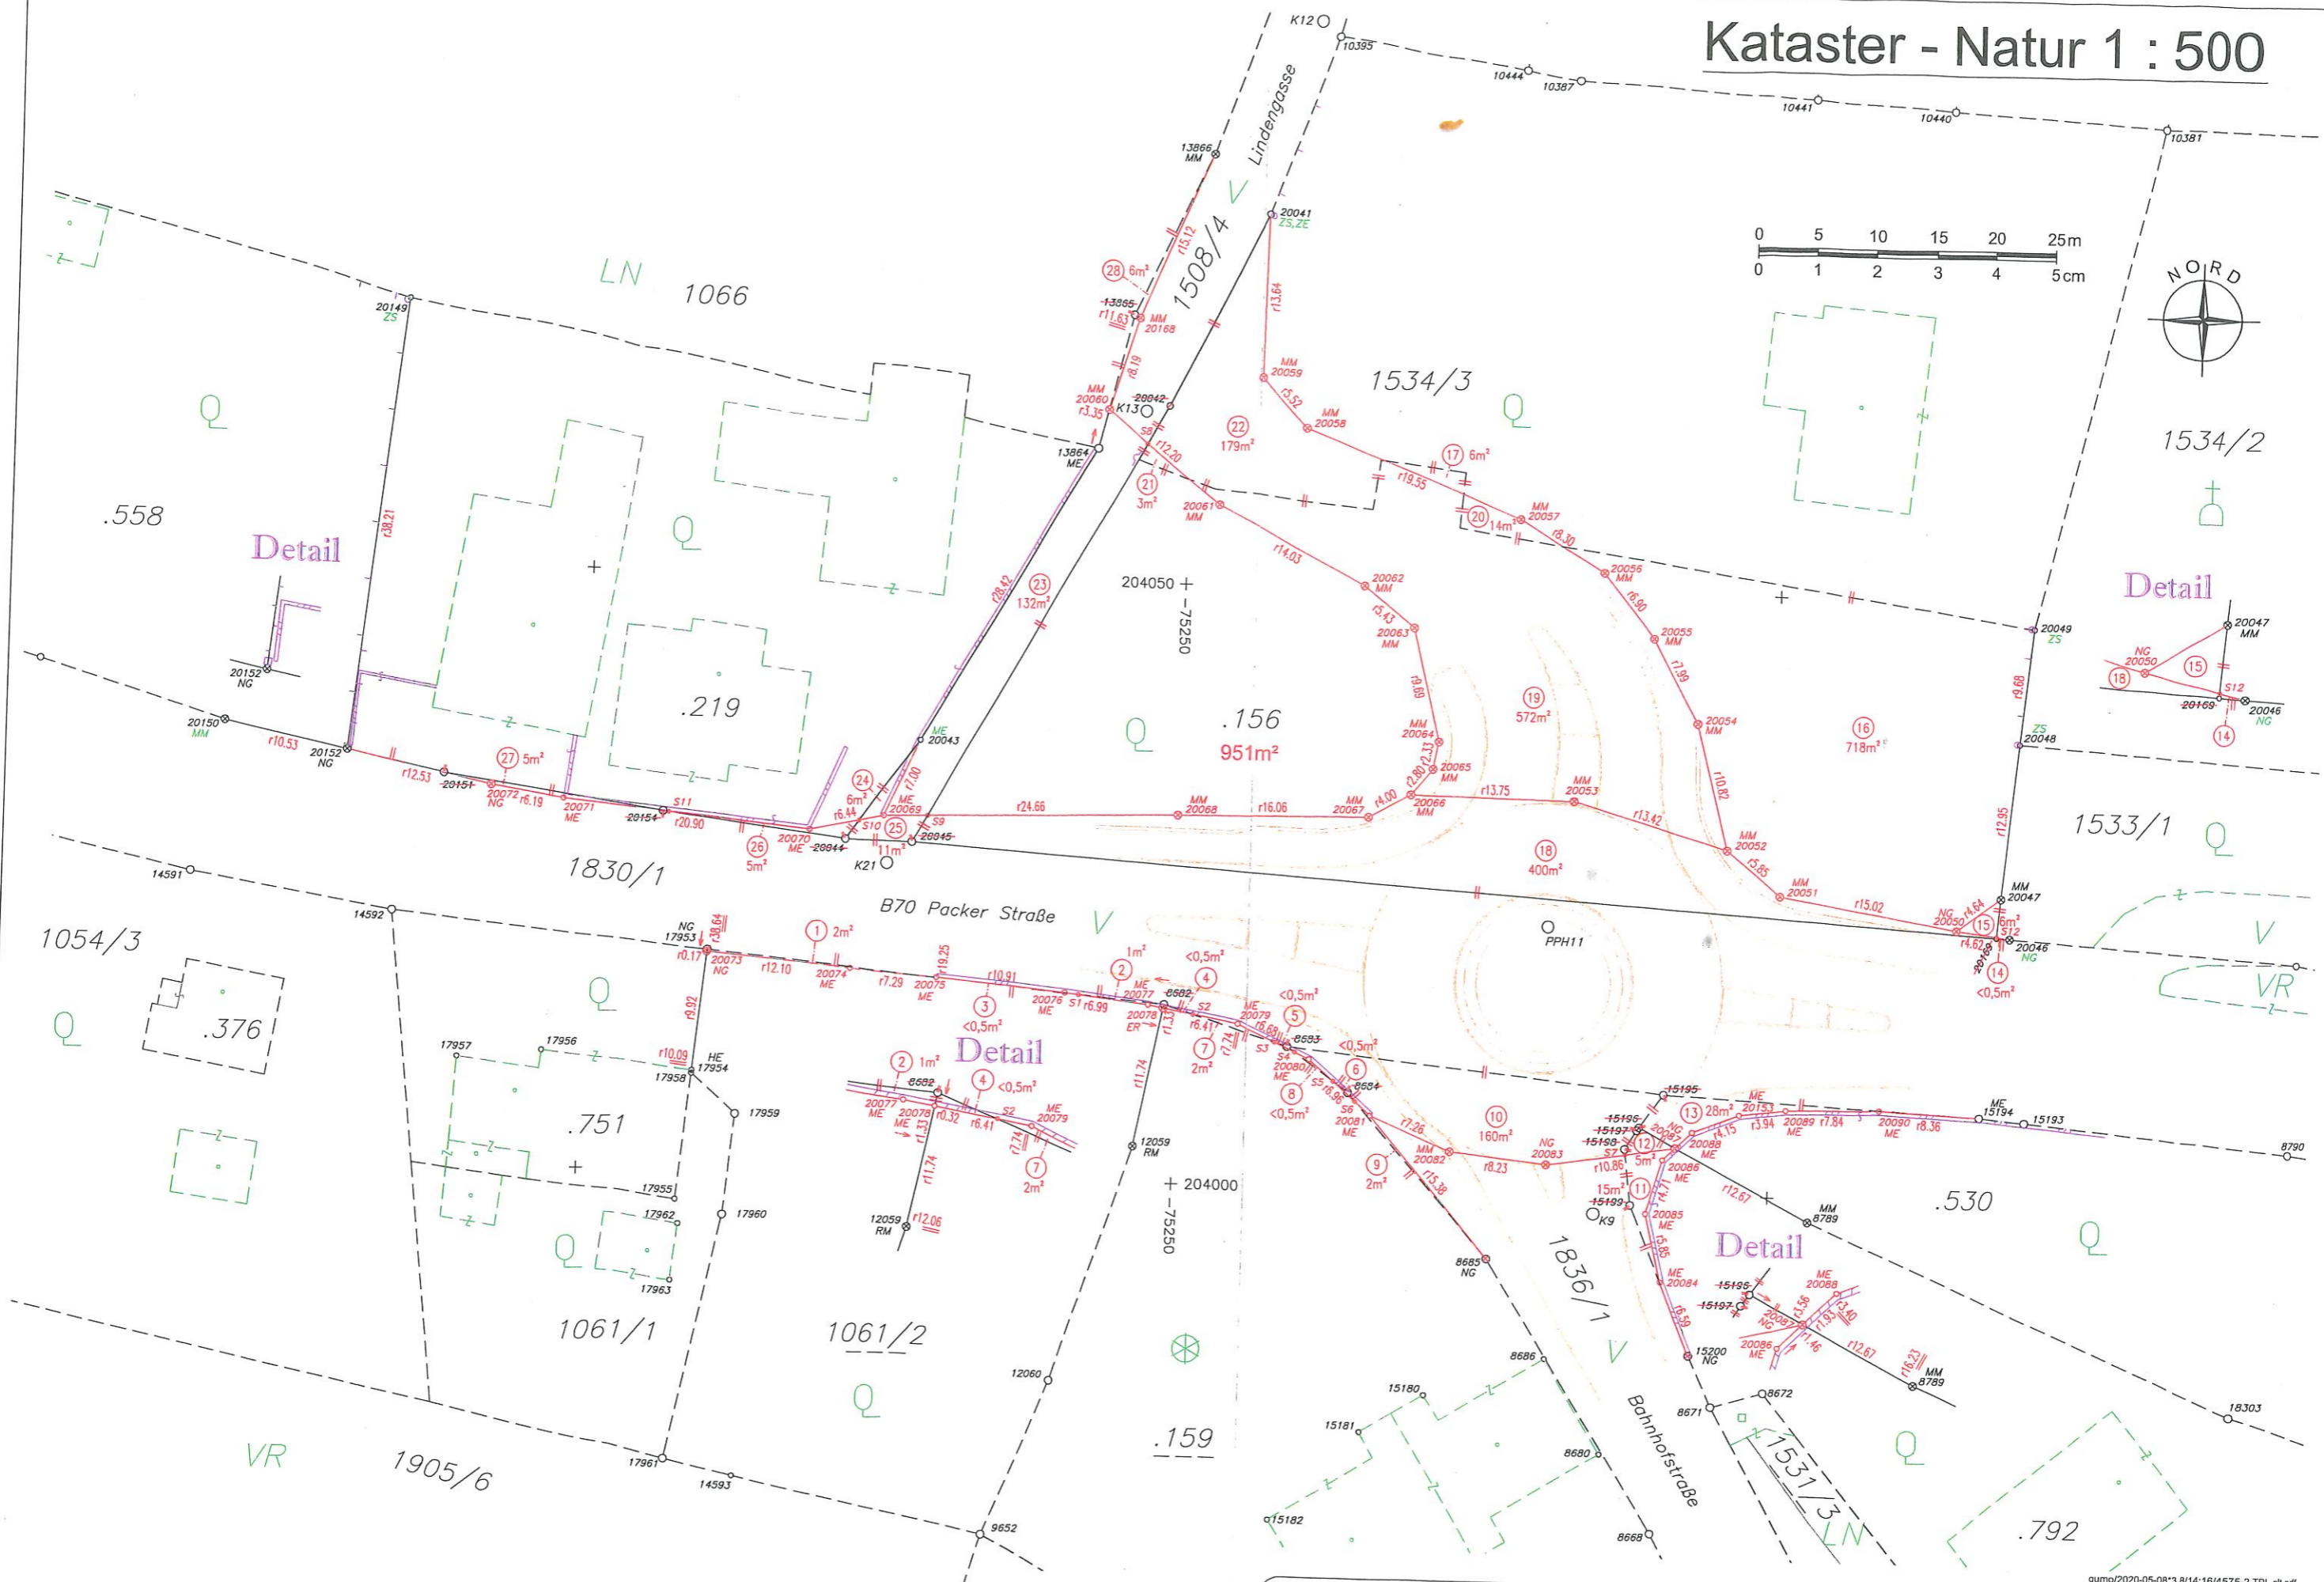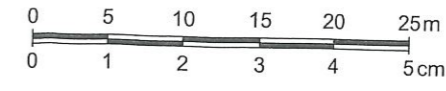

Dipl.-Ing. Günther MOSER  
Ingenieurkonsultent für Vermessungswesen  
8501 LIEBOCH, Dorfstraße 13  
Tel. 03136 / 62 2 13-0 Fax 03136 / 62 2 13-5

GZ: 4575/18-2  
Kat.-Gem.: 63251 Lieboch  
Mappenblatt: 63251 1414 530

gumo/2020-05-08\*3 8/14:16/4575-2-TPL-pil.pdf